


BUDYNEK USŁUGOWY Sopot ul. Rzemieśnicza 7

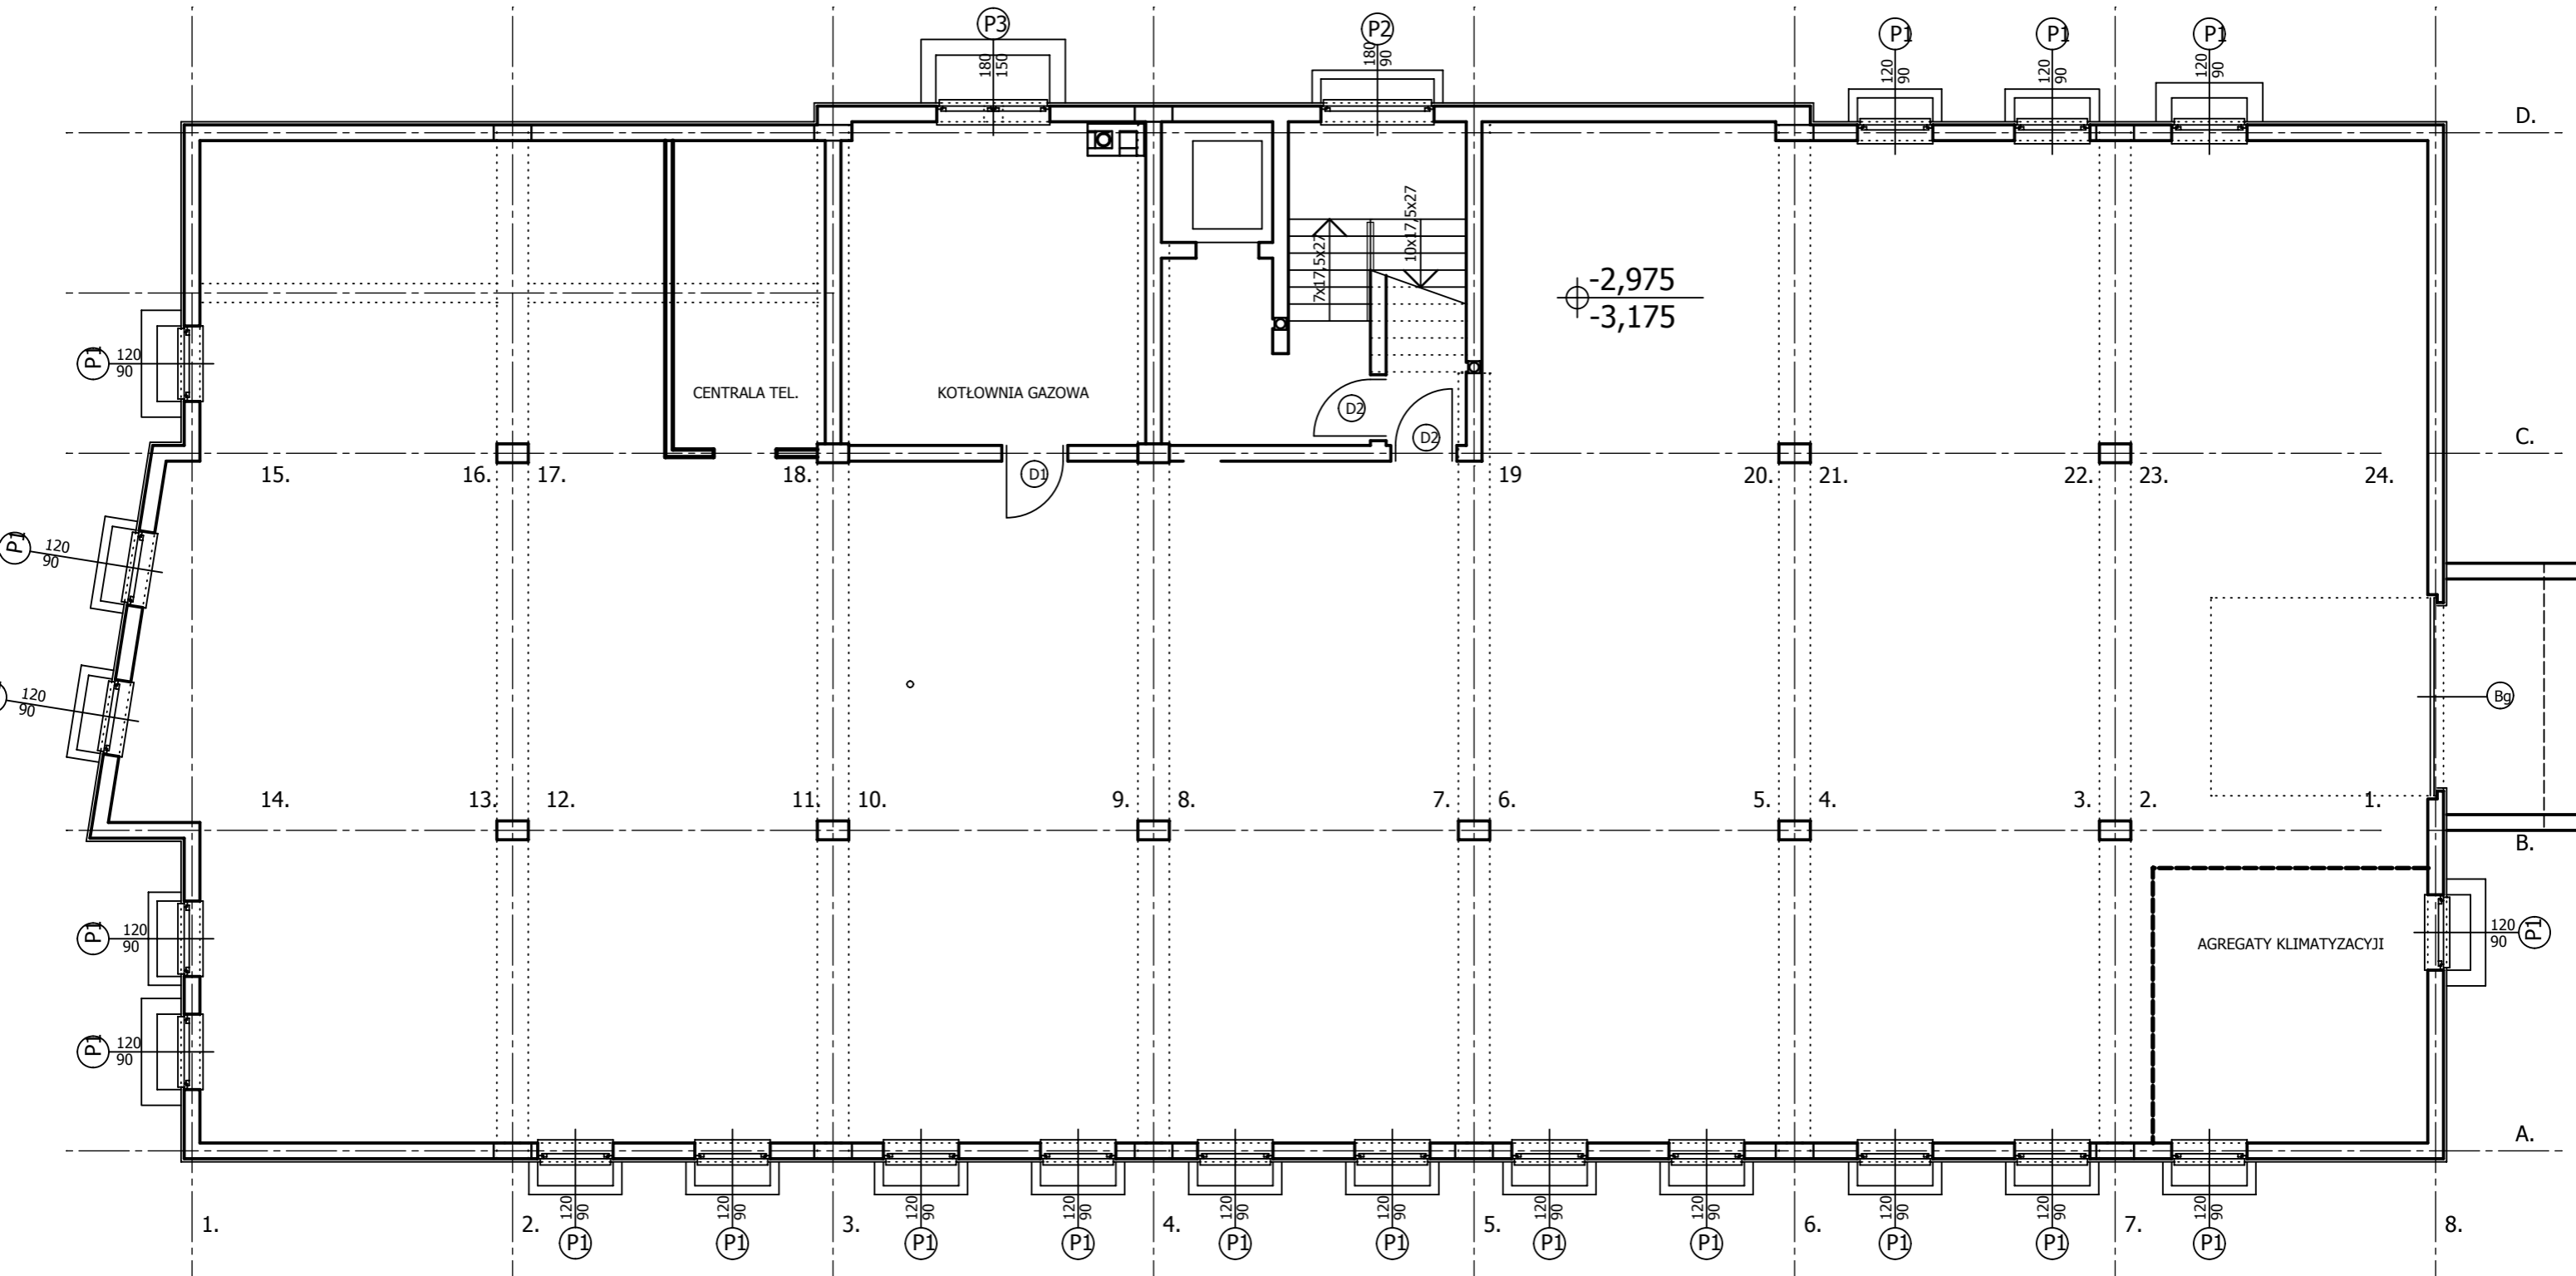

RZUT PIWNICY - GARAŻ 1:100