
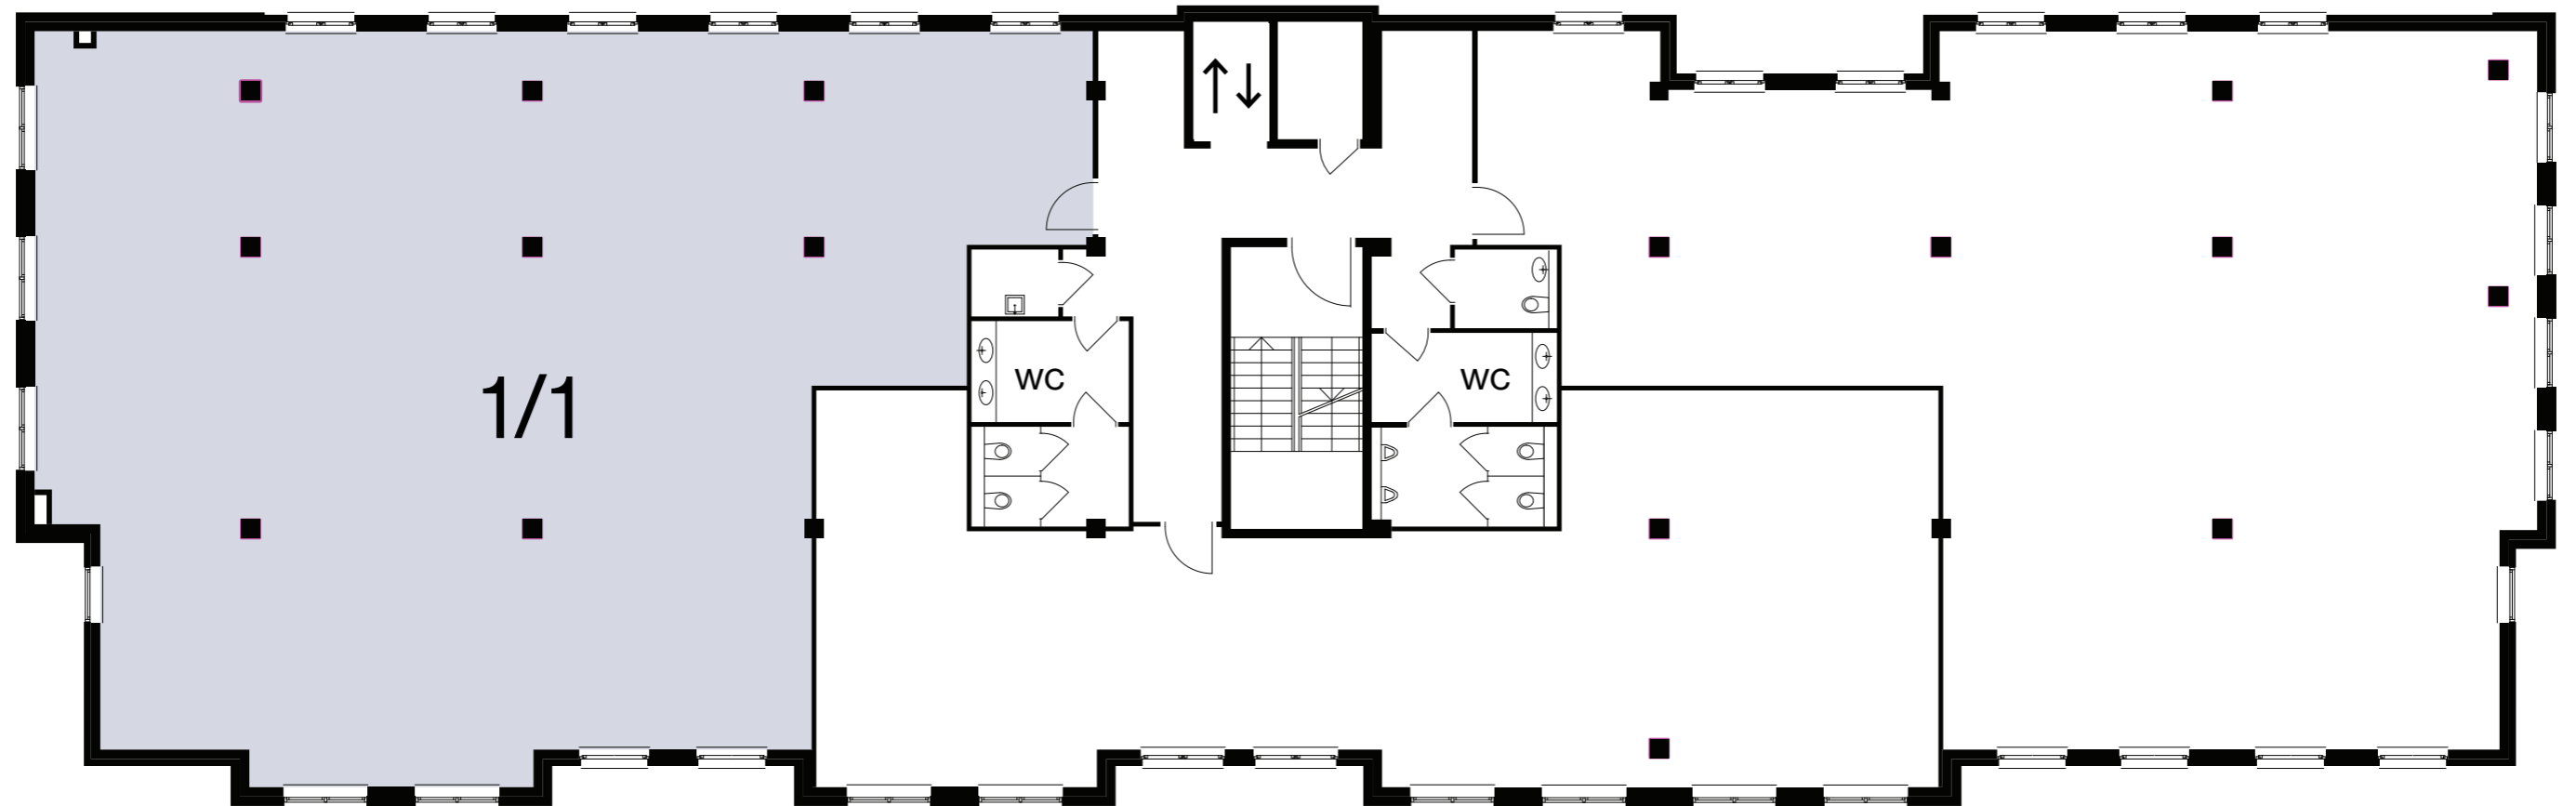


POZIOM 01
Moduł 1/1

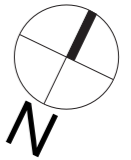

Powierzchnie biurowe

Moduł 1/1

277.6 m²