
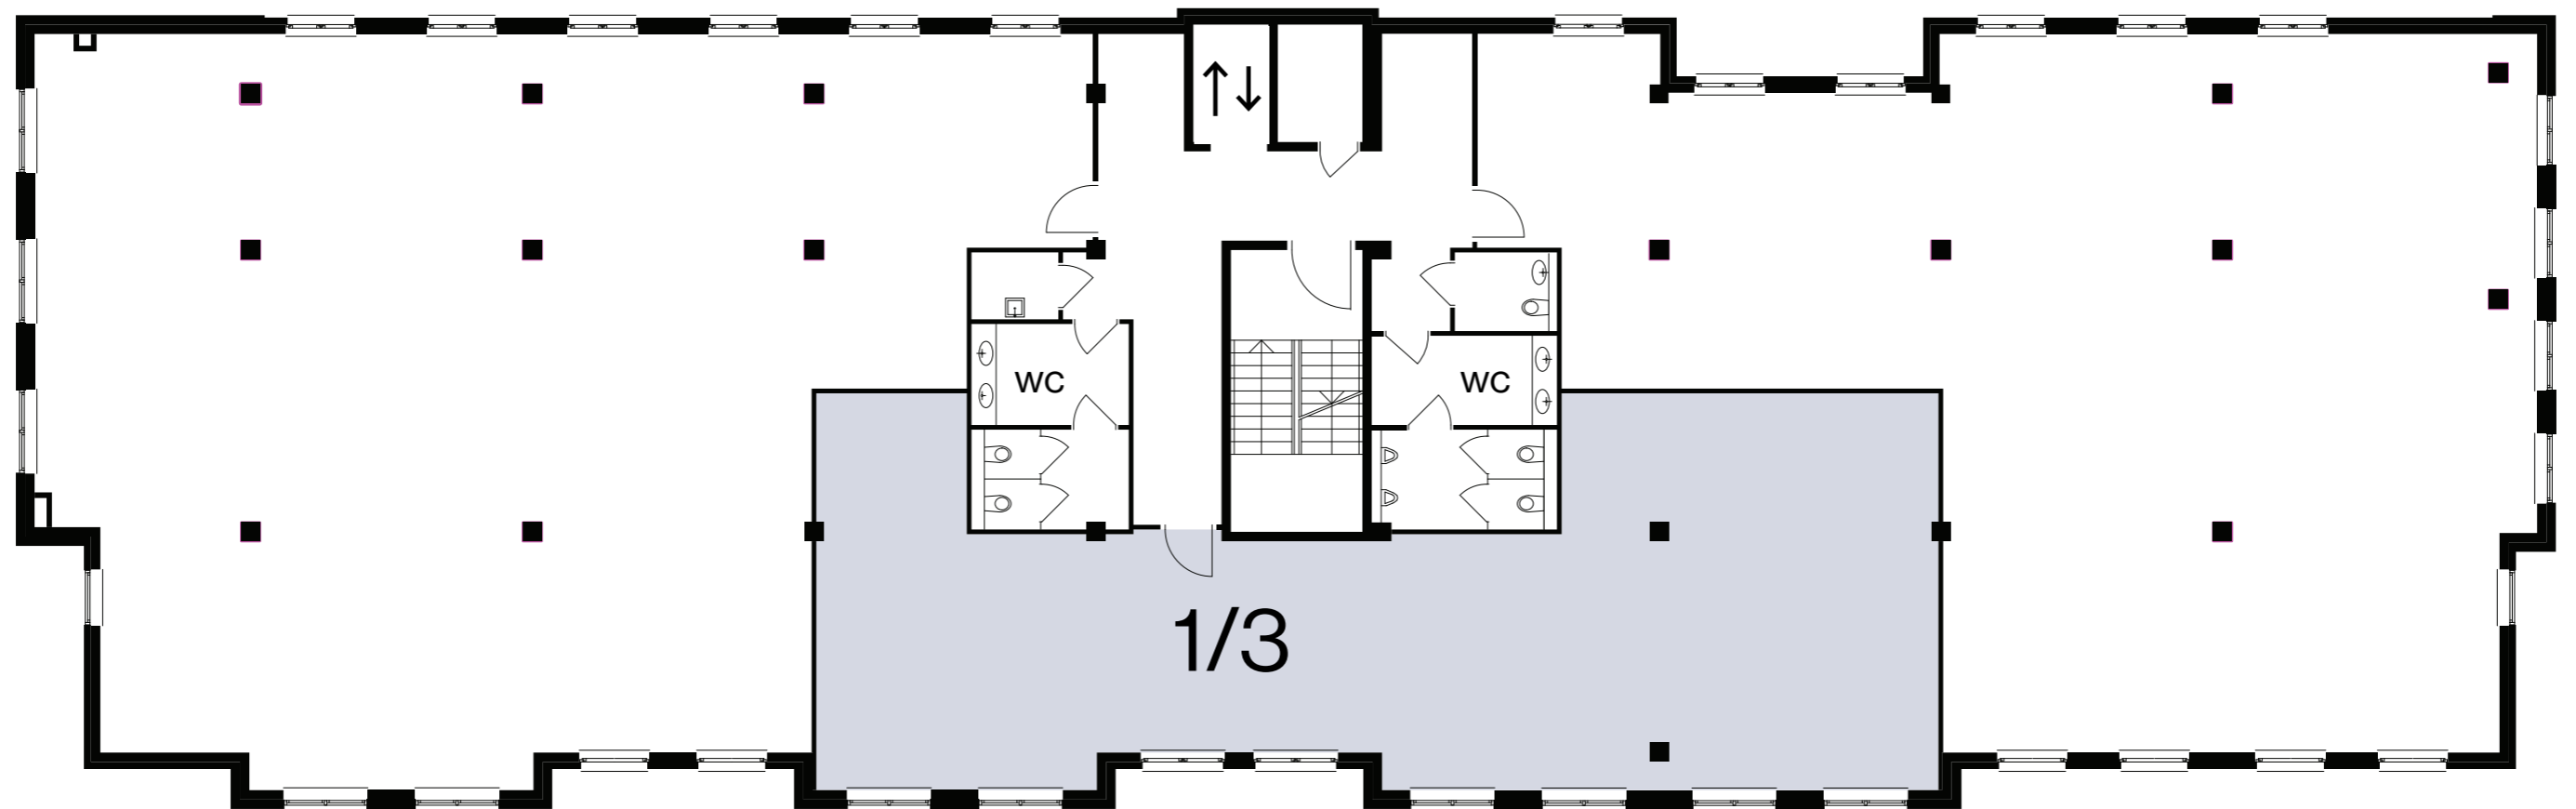


POZIOM 01  
Moduł 1/3

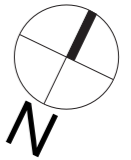

Powierzchnie biurowe

Moduł 1/3

158.8 m<sup>2</sup>