
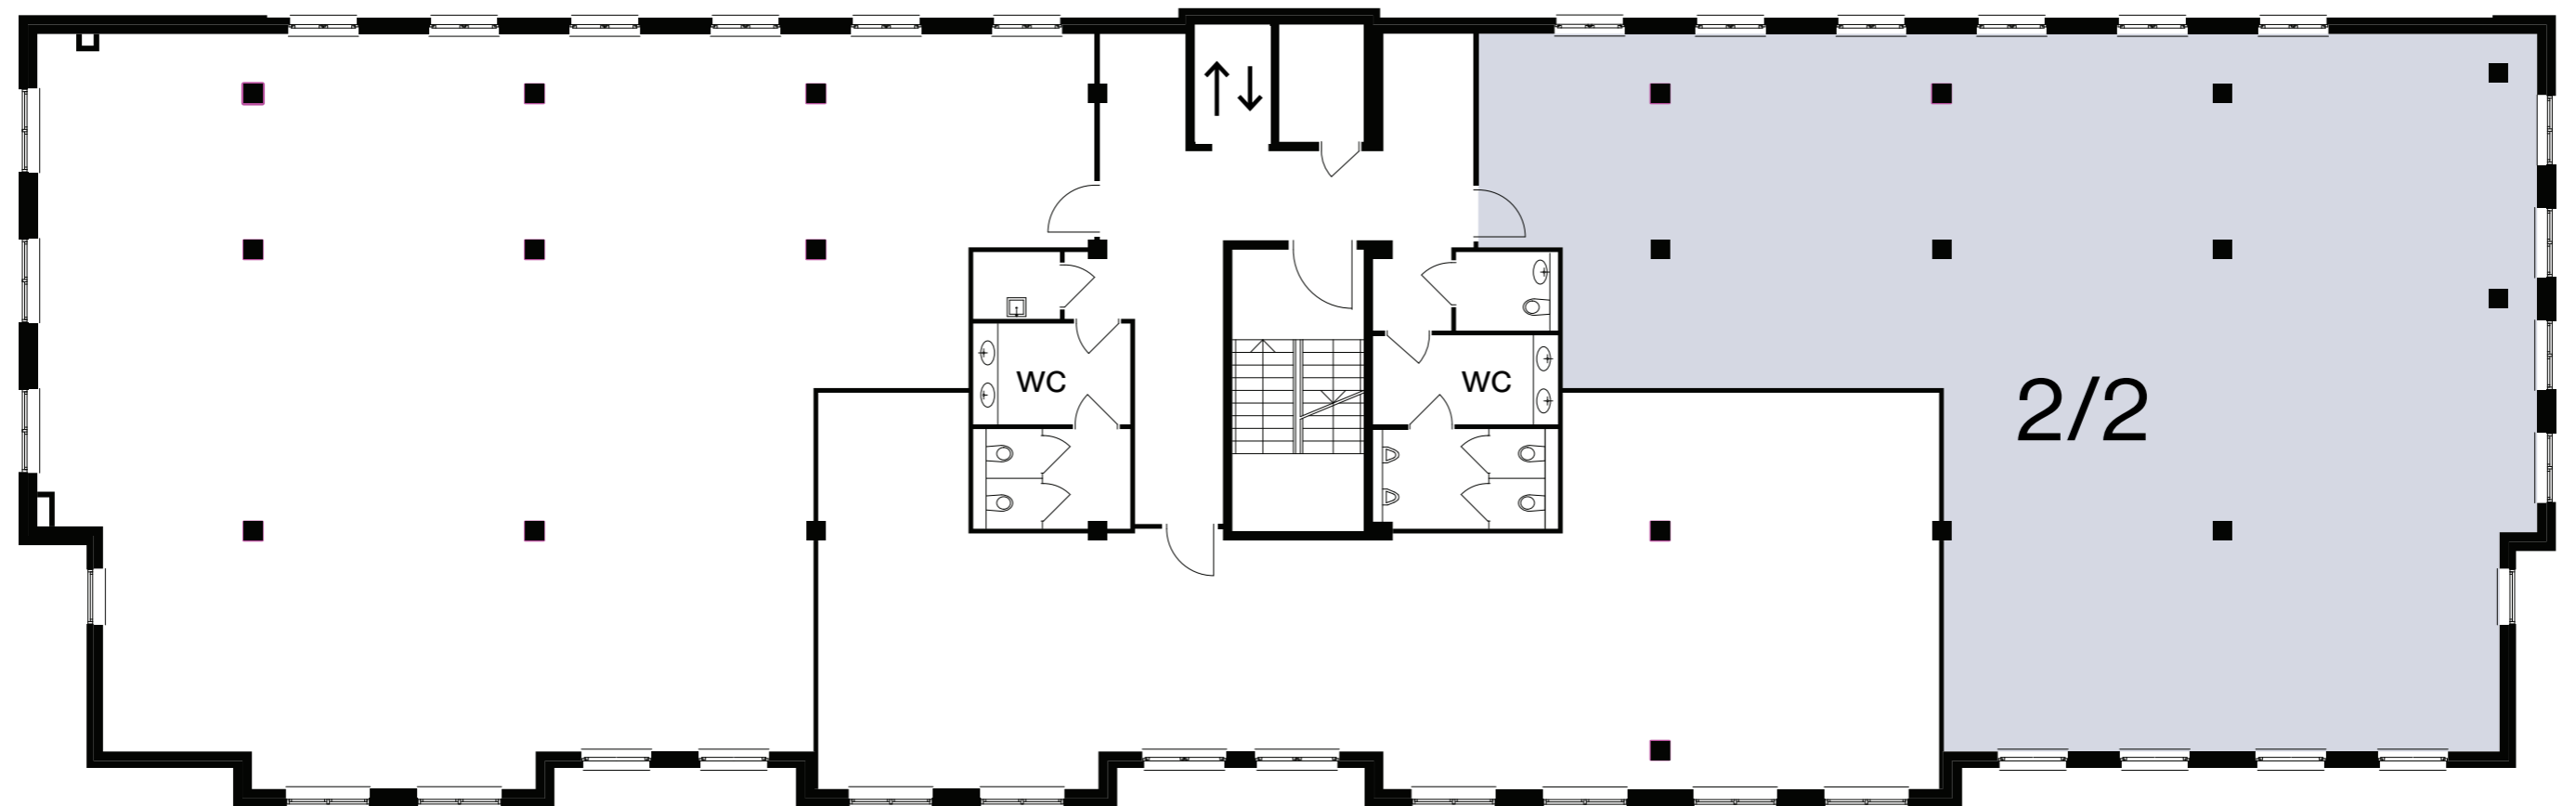


POZIOM 02

Moduł 2/2

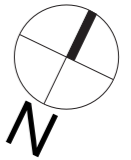

Powierzchnie biurowe

Moduł 2/2

259.4 m²