


POZIOM 02

Moduł 2/3

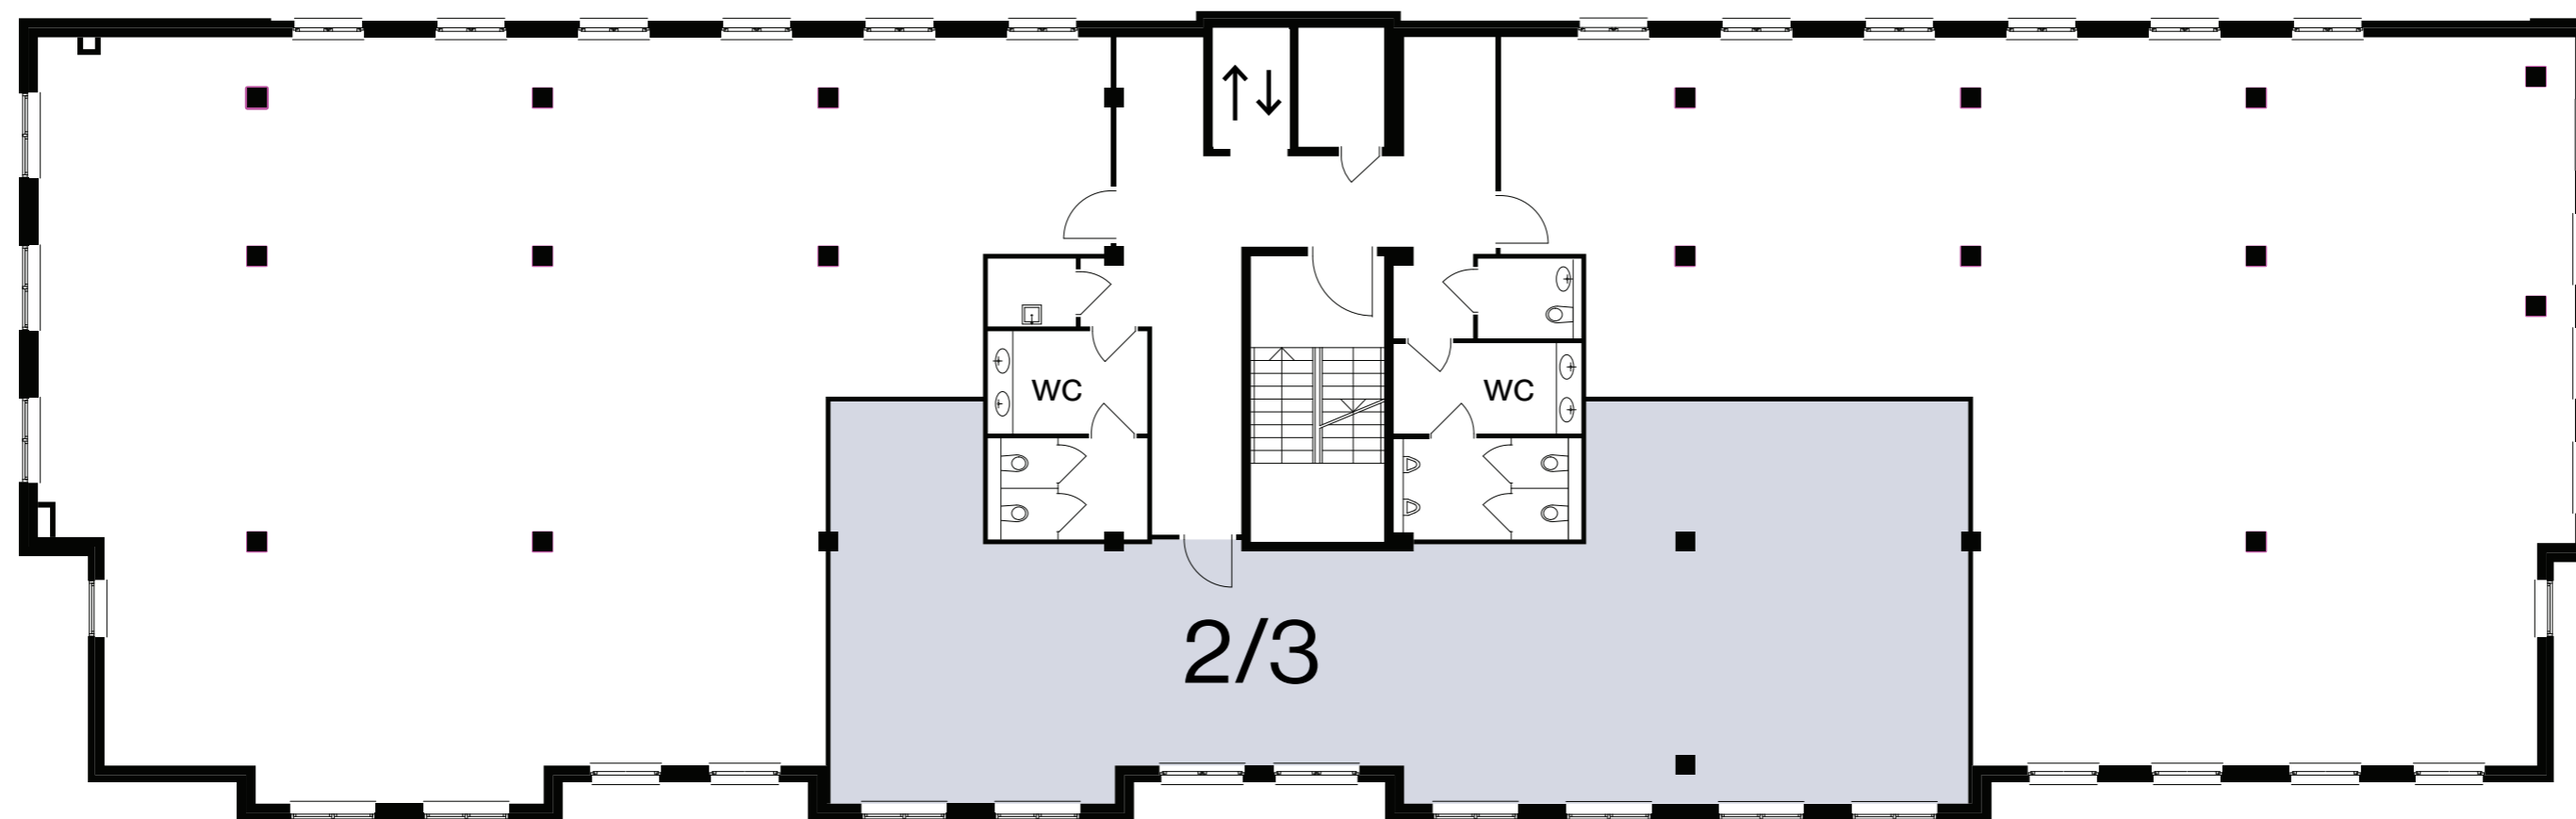

Powierzchnie biurowe

Moduł 2/3

158.8 m²