
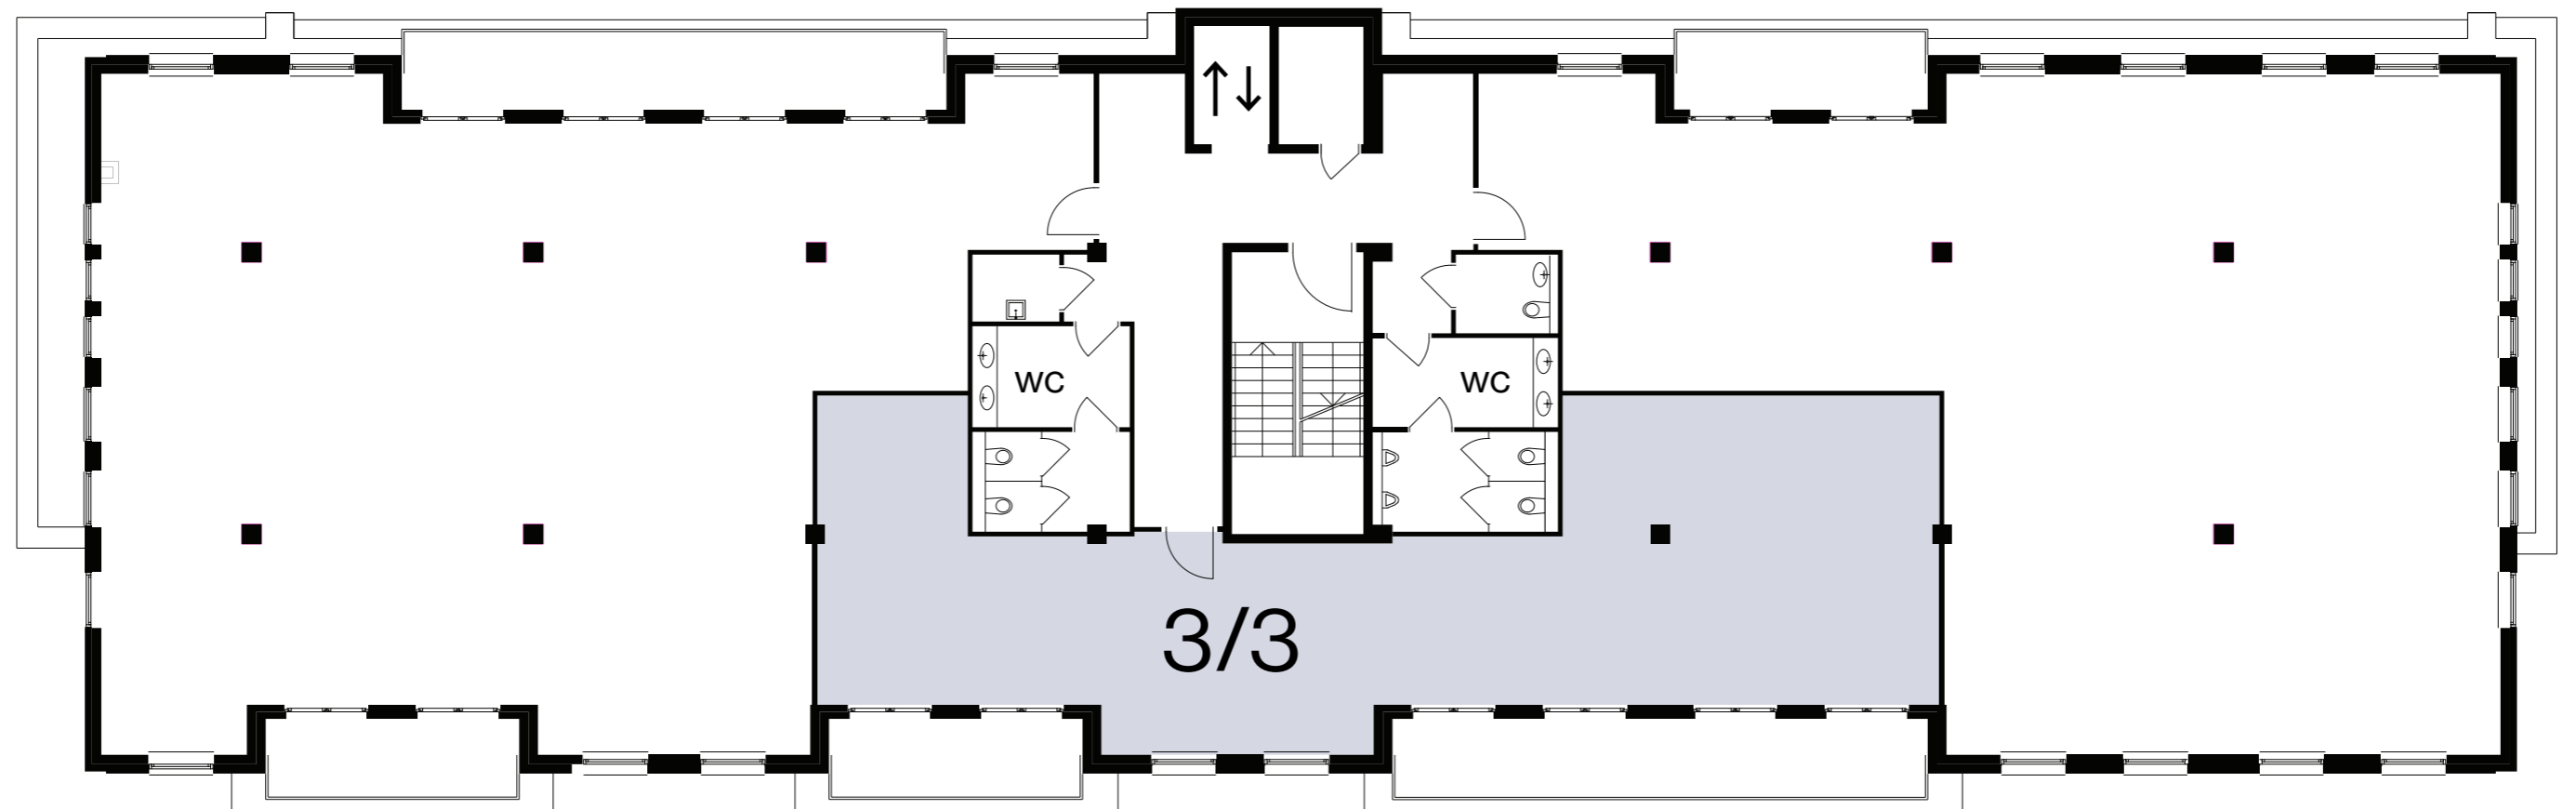


POZIOM 03
Moduł 3/3

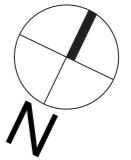

Powierzchnie biurowe

Moduł 3/3

121.2 m²