


POZIOM -01

Garaż i zaplecze rowerowe

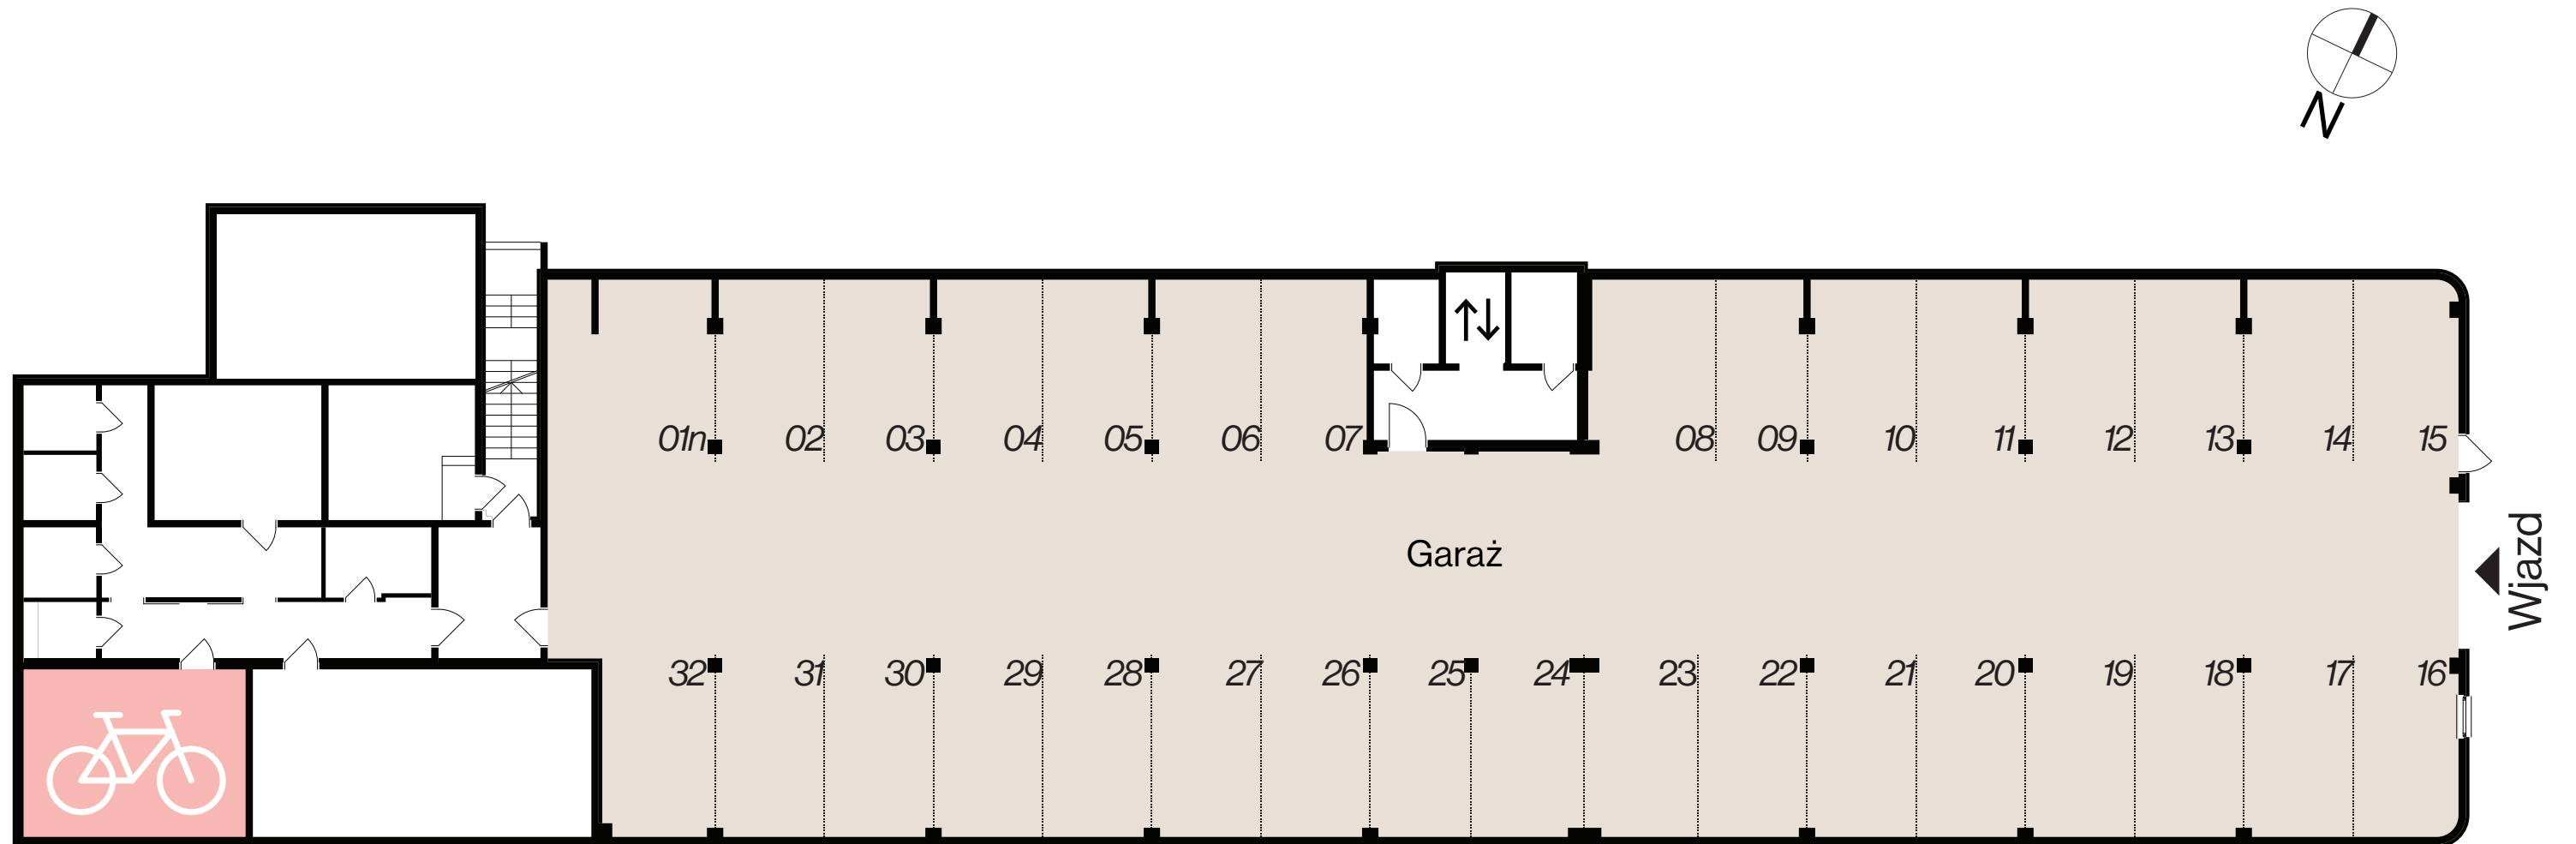

Strefa rowerowa

Stojaki rowerowe w garażu

Wydzielone szatnie i prysznice

Parkingi

Miejsca parkingowe
(parking podziemny)

32

Miejsca parkingowe
(na terenie)

30